

WILDBADER WEG

4613

1-1

2-2




9.07
8.65
6.20
6.20
4.90
5.05
12.90
2.25
1.70
5.17
5.40
6.46
7.90
16.56
7.61
5.32
5.32
10.87
4.03

PARKEN BESUCHER

TAGESPFLEGE

BESCHÜTZTER GARTEN

TAGESPFLEGE

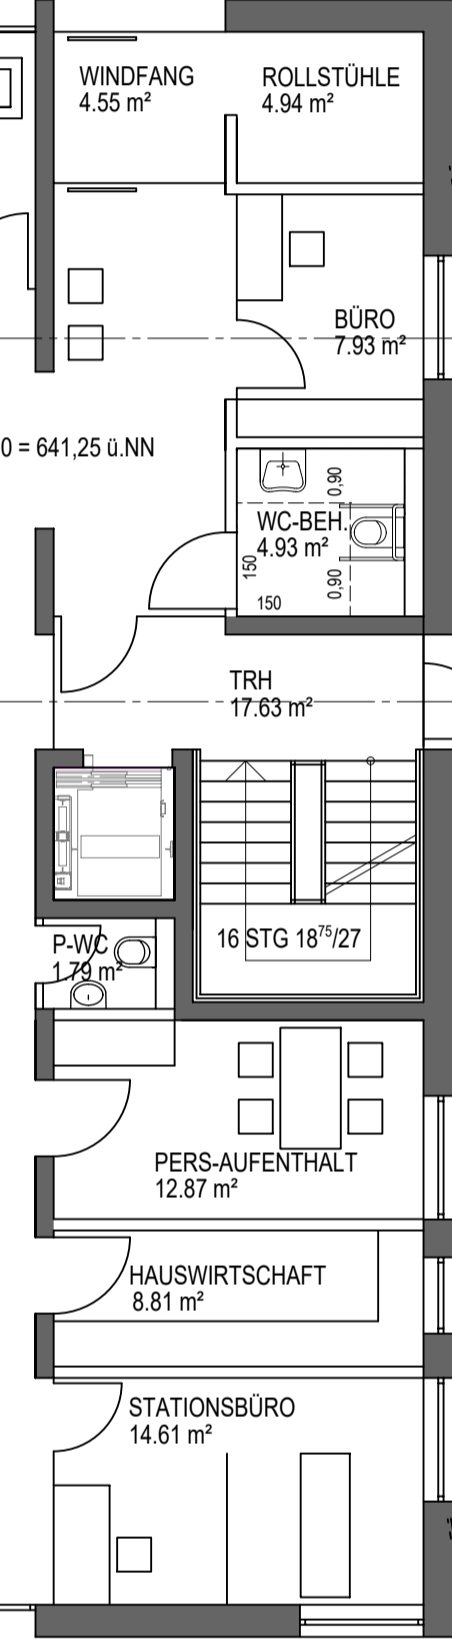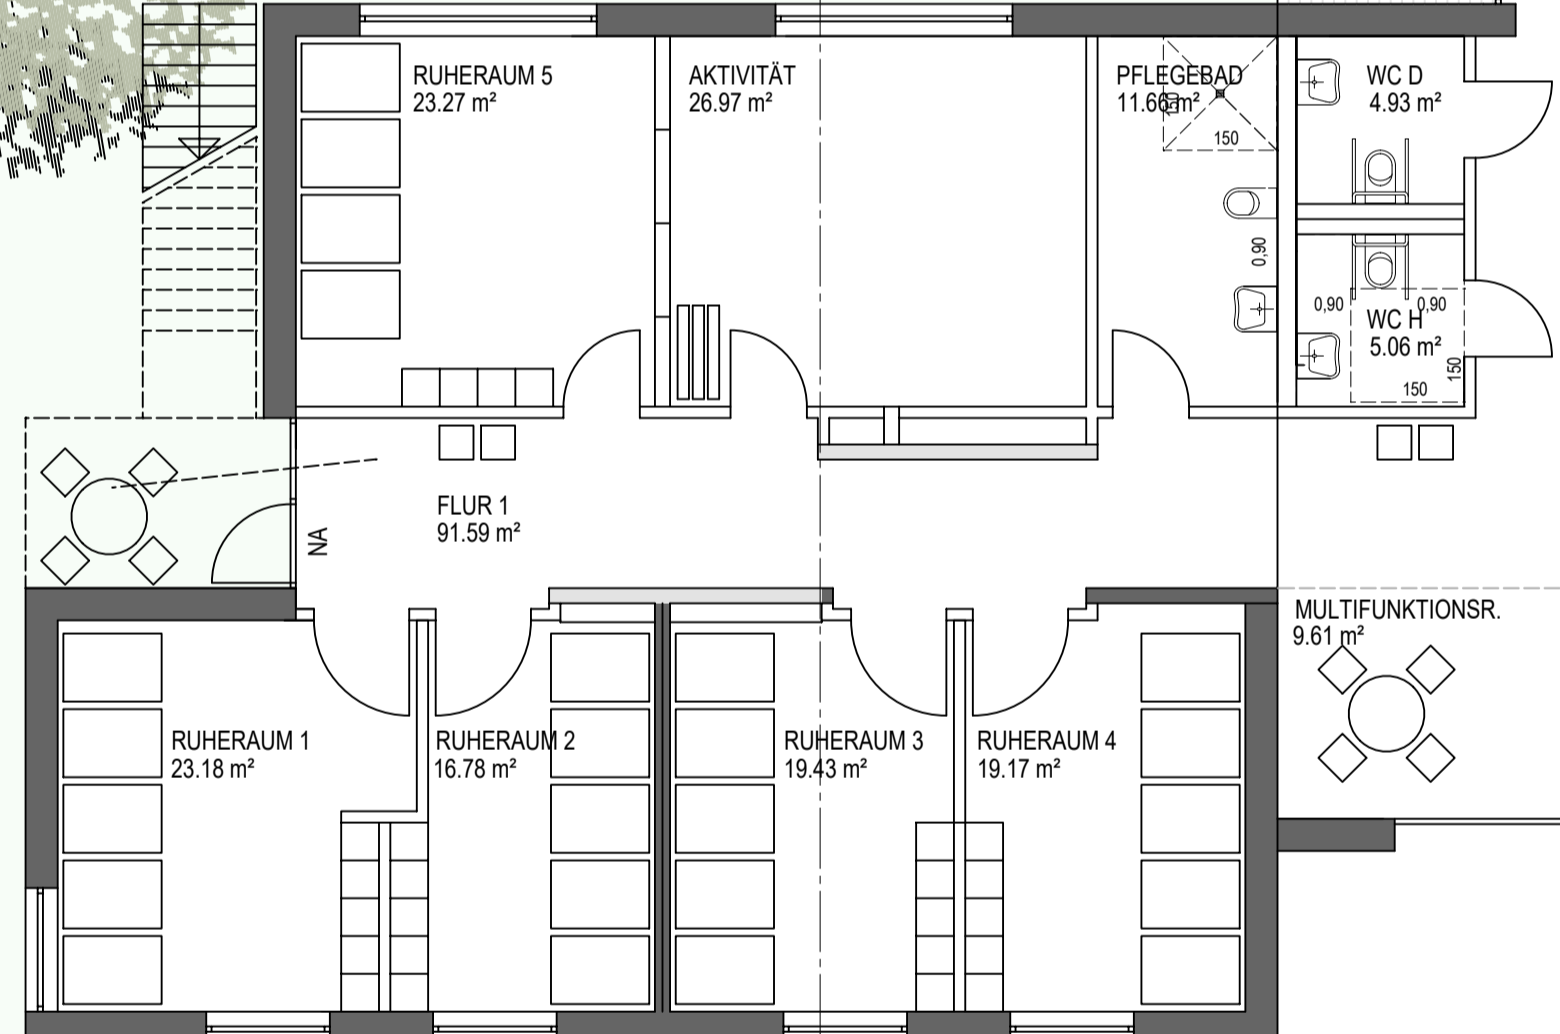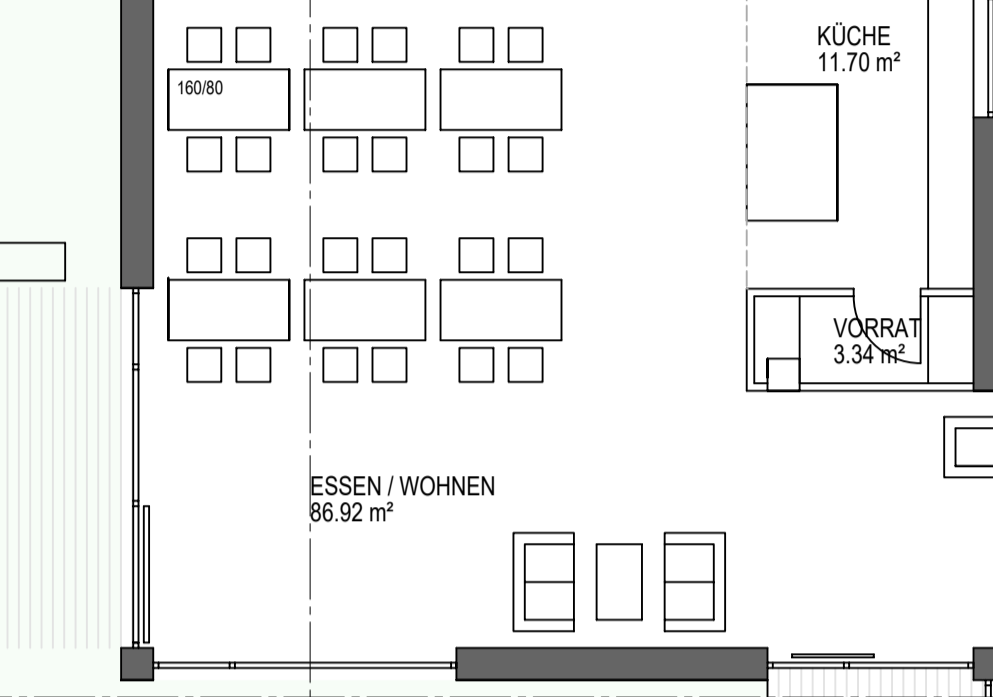

RATHAUSGASSE

3-3

4812

BAUHERR: BÜRGERGENOSSENSCHAFT NEUWEILER eG WILDBADER WEG 44/1, 75389 NEUWEILER	
BAUVORHABEN: NEUBAU TAGESPFLEGE, VOLLSTÄNDIG SELBST- VERWALTETE AMBULANT BETREUTE WOHN- GEMEINSCHAFT, BARRIEREFREIE WOHNUNGEN WILDBADER WEG 10, 75389 NEUWEILER	
LEISTUNGSPHASE: VORENTWURFSPLANUNG	PROJEKT-NR.: 21-011
PLANINHALT: GRUNDRISS EG	MASSSTAB: 1:100
PLANVERFASSEN: DORNER + PARTNER FREIE ARCHITEKTEN MEISEN WEG 4, 72202 NAGOLD T 0 74 52 / 93 12-0, F 93 12-20 negold@dorner-partner.de	PLAN-NR.: 01-02 DATUM: 10.03.2023