



WILDBADER WEG

RATHAUSGASSE

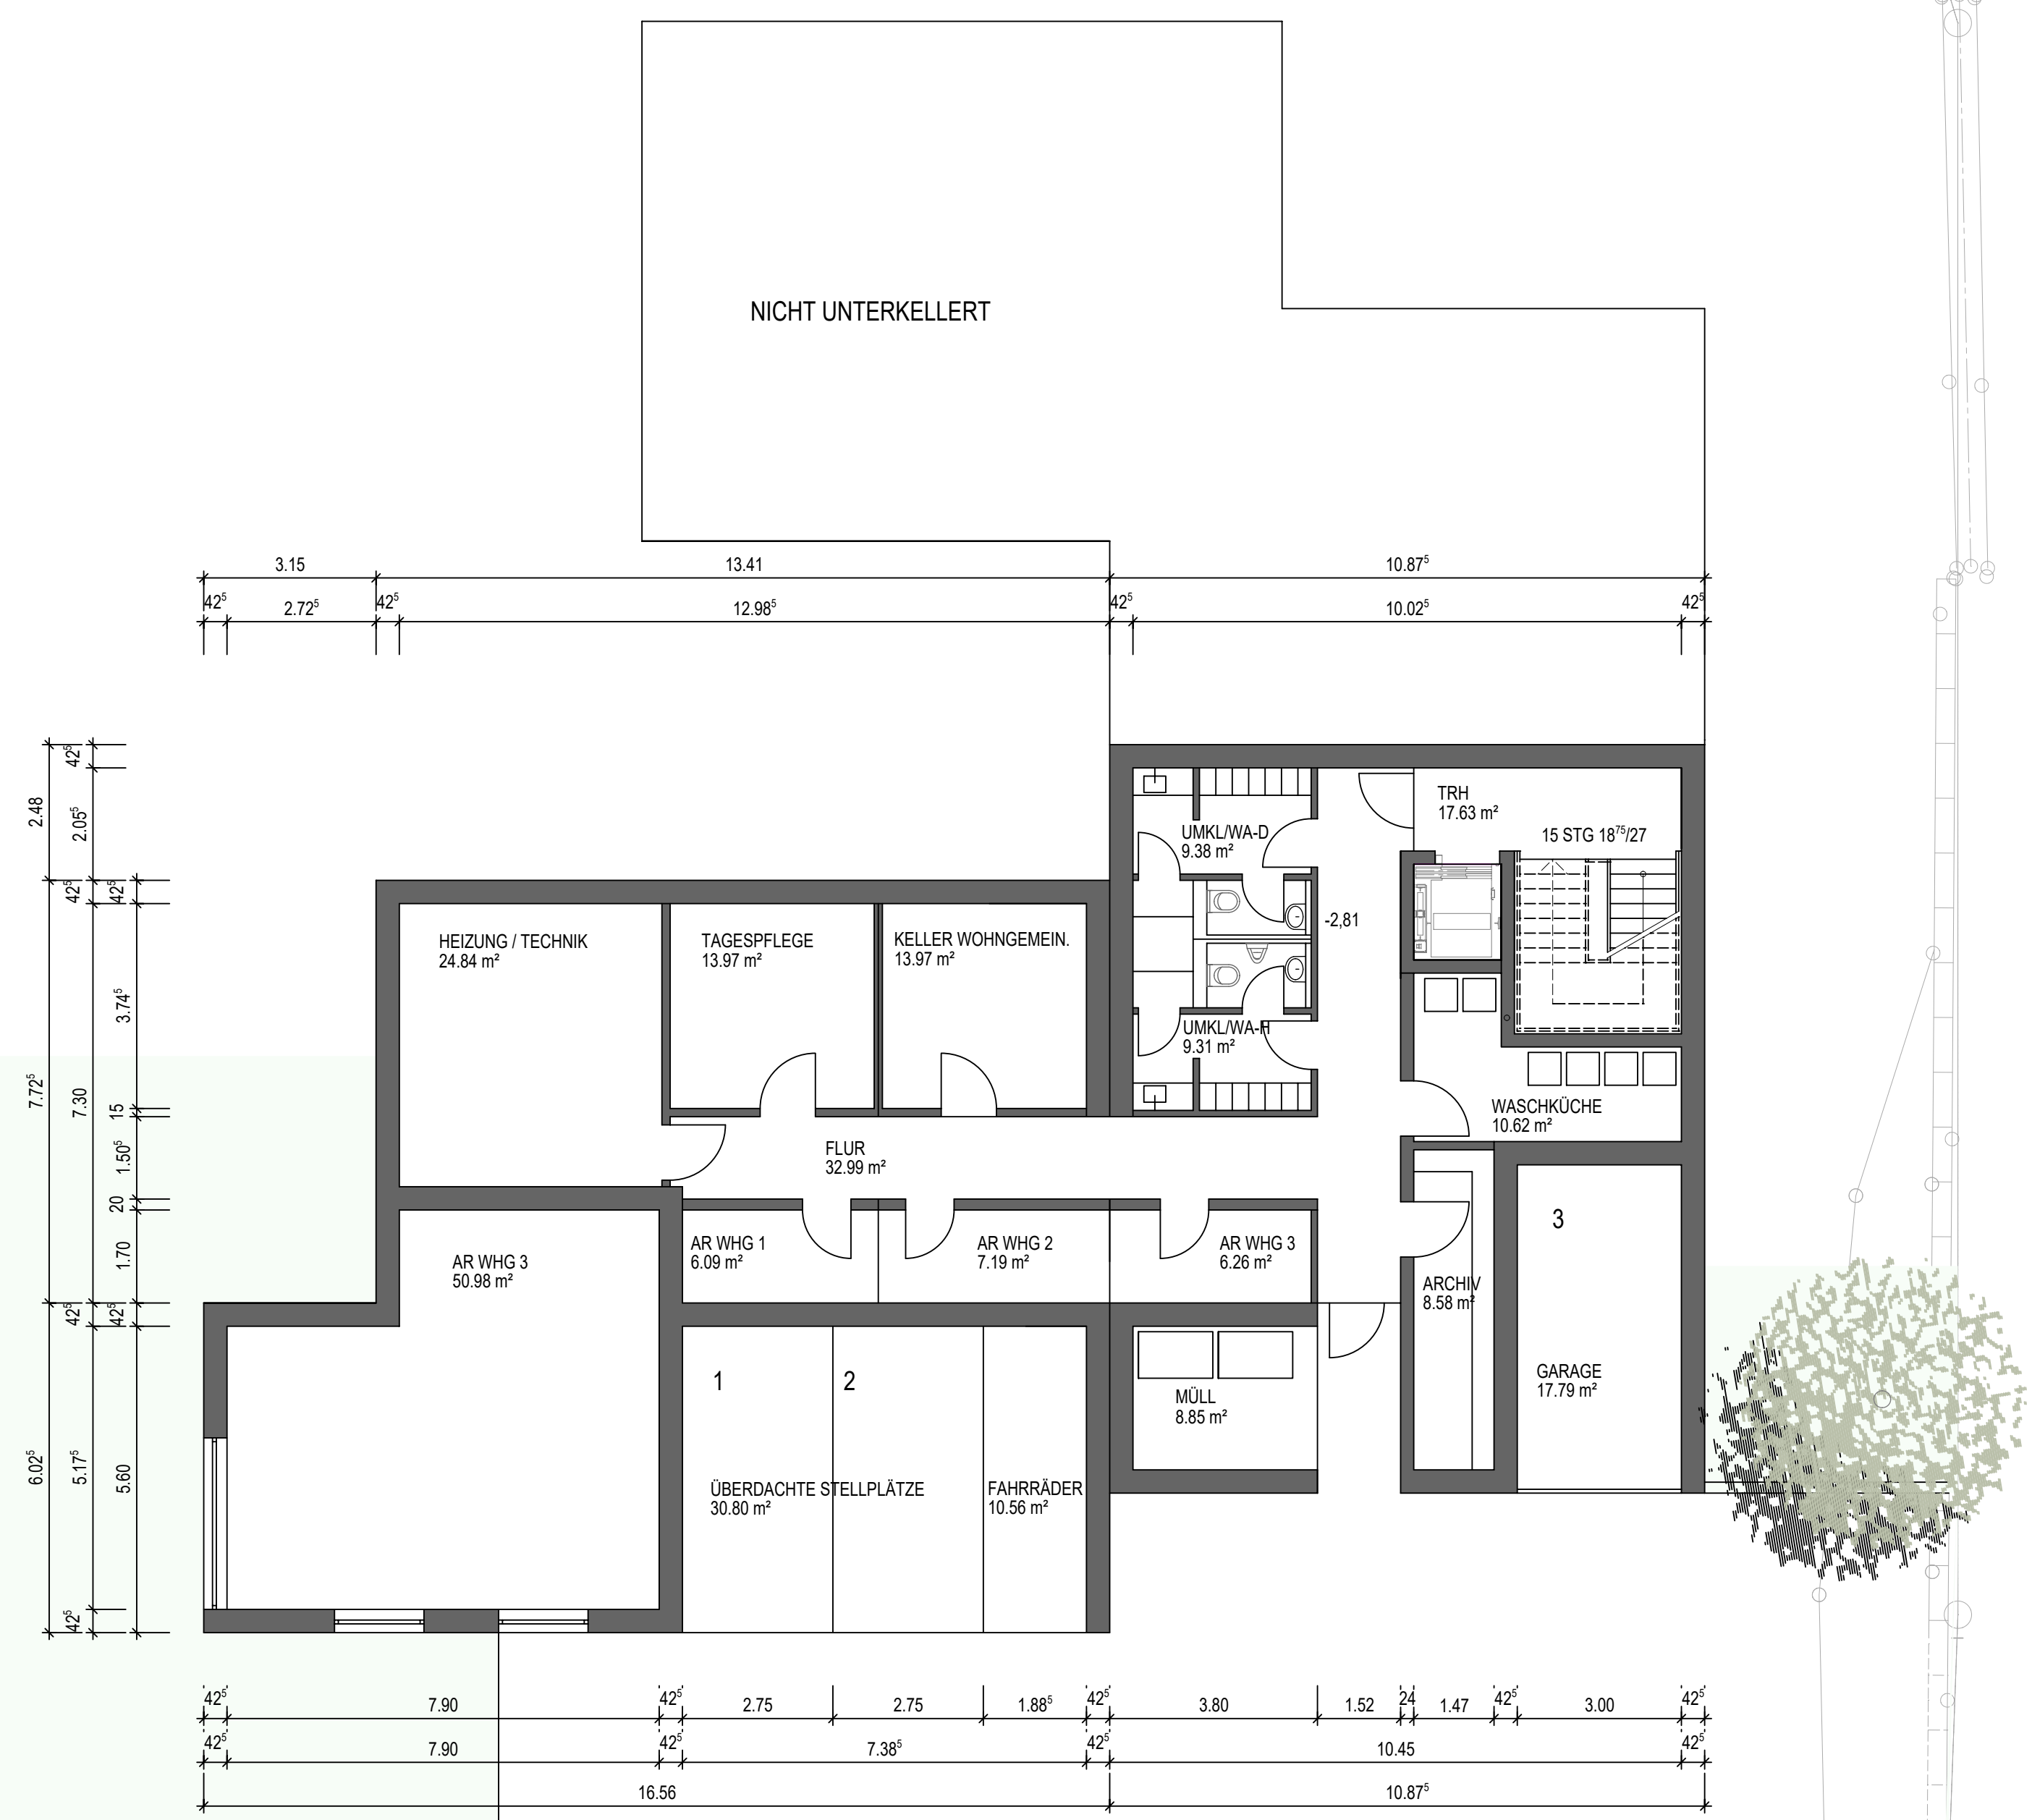

BAUHERR: BÜRGERGENOSSENSCHAFT NEUWEILER eG WILDBADER WEG 44/1, 75389 NEUWEILER	
BAUVORHABEN: NEUBAU TAGESPFLEGE, VOLLSTÄNDIG SELBST- VERWALTETE AMBULANT BETREUTE WOHN- GEMEINSCHAFT, BARRIEREFREIE WOHNUNGEN WILDBADER WEG 10, 75389 NEUWEILER	
LEISTUNGSPHASE: VORENTWURFSPLANUNG	PROJEKT-NR.: 21-011
PLANINHALT: GRUNDRISS UG	MASSSTAB: 1:100
PLANVERFASSEN: DORNER + PARTNER FREIE ARCHITEKTEN MEISEN WEG 4, 72202 NAGOLD T 0 74 52 / 93 12-0, F 93 12-20 negold@dorner-partner.de	PLAN-NR.: 01-01 DATUM: 10.03.2023

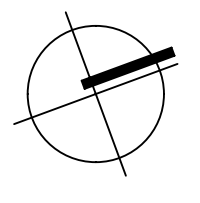

4613

4812