





SCHNITT 2-2

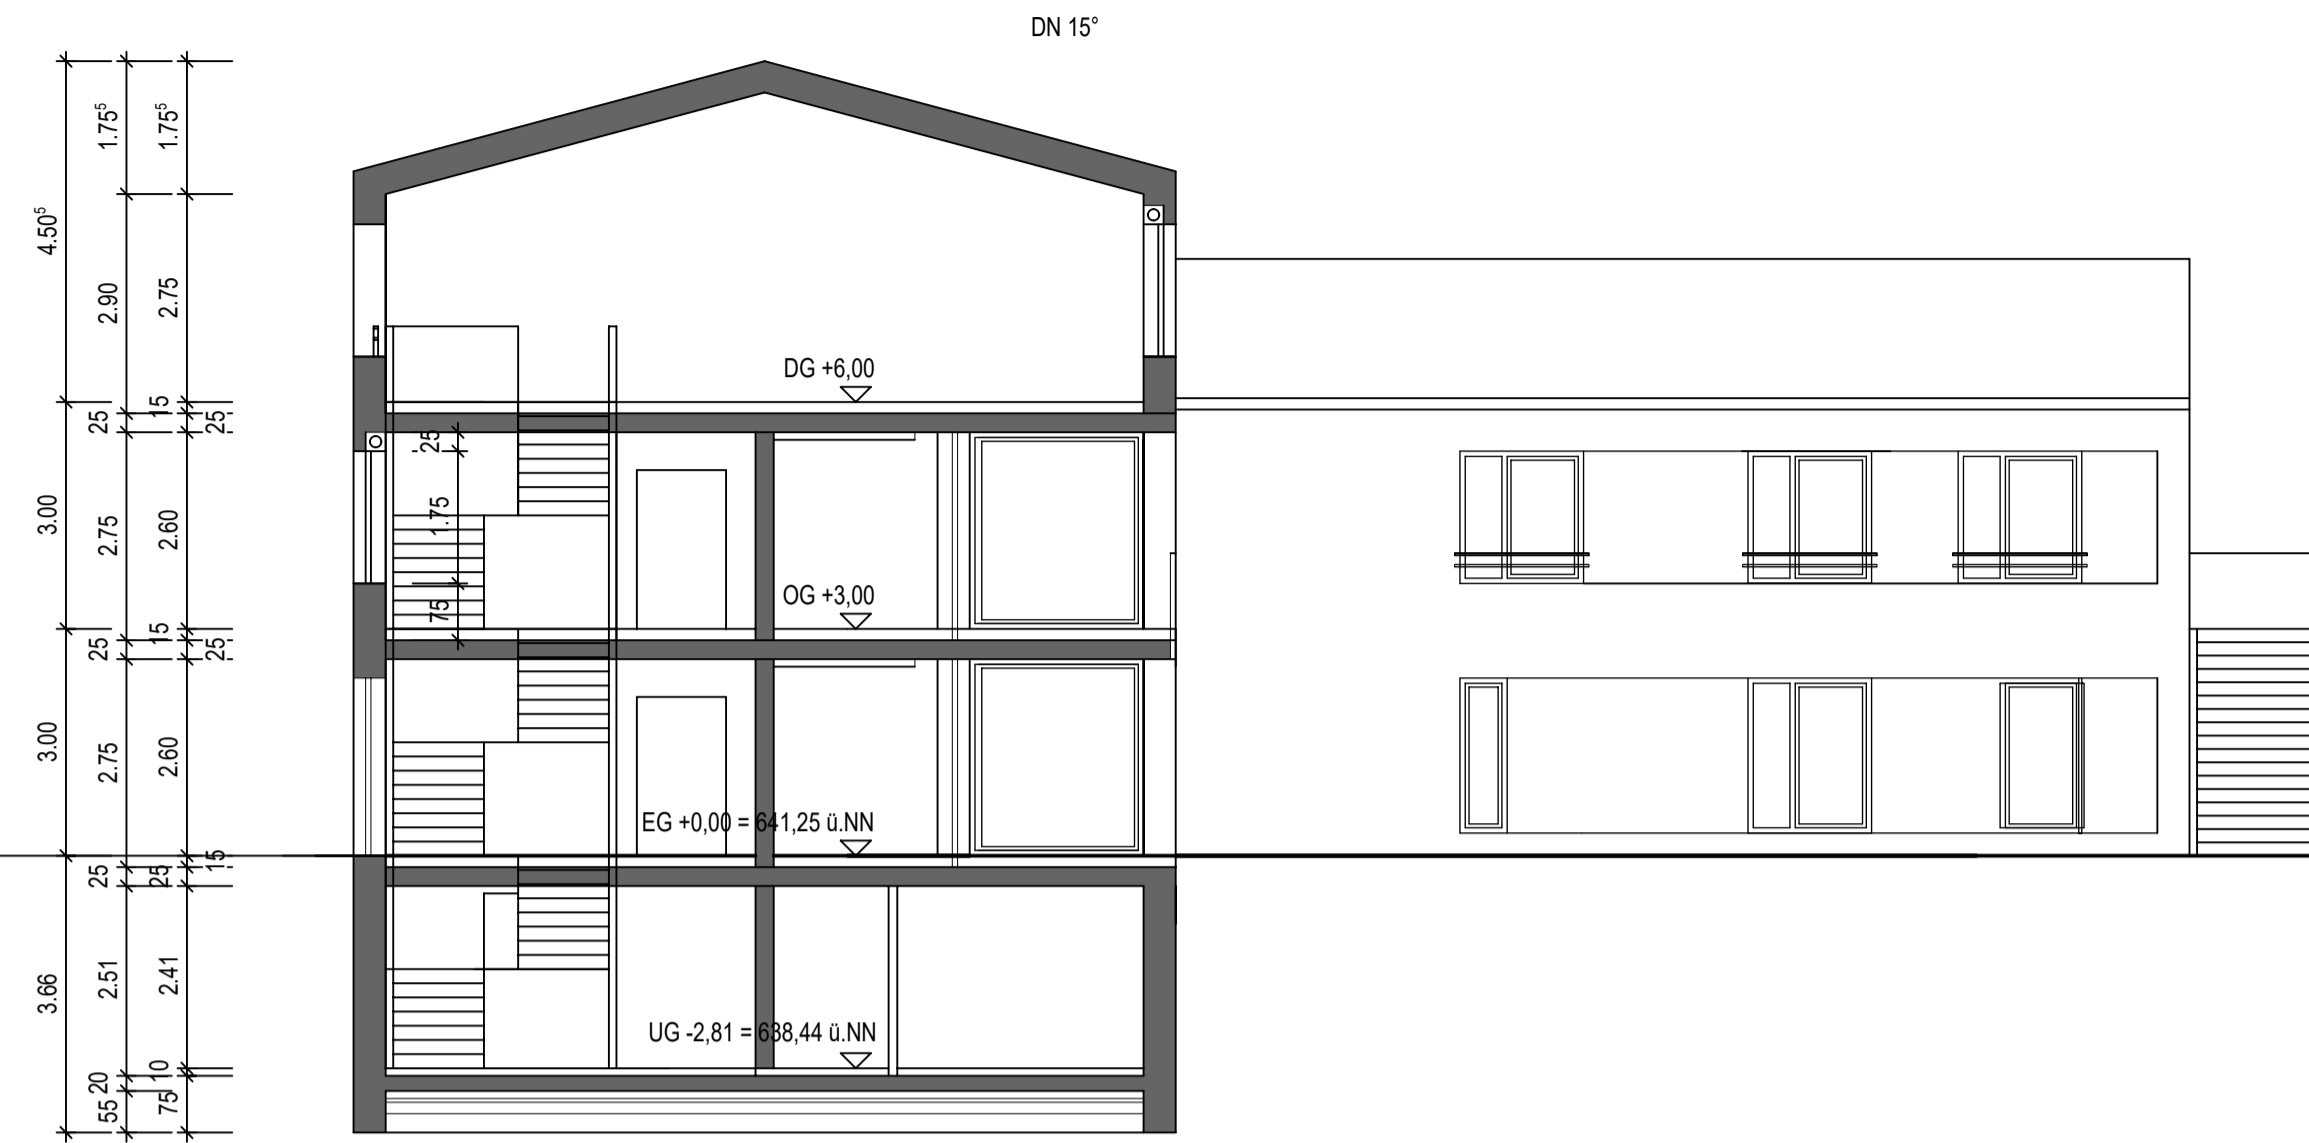

SCHNITT 1-1

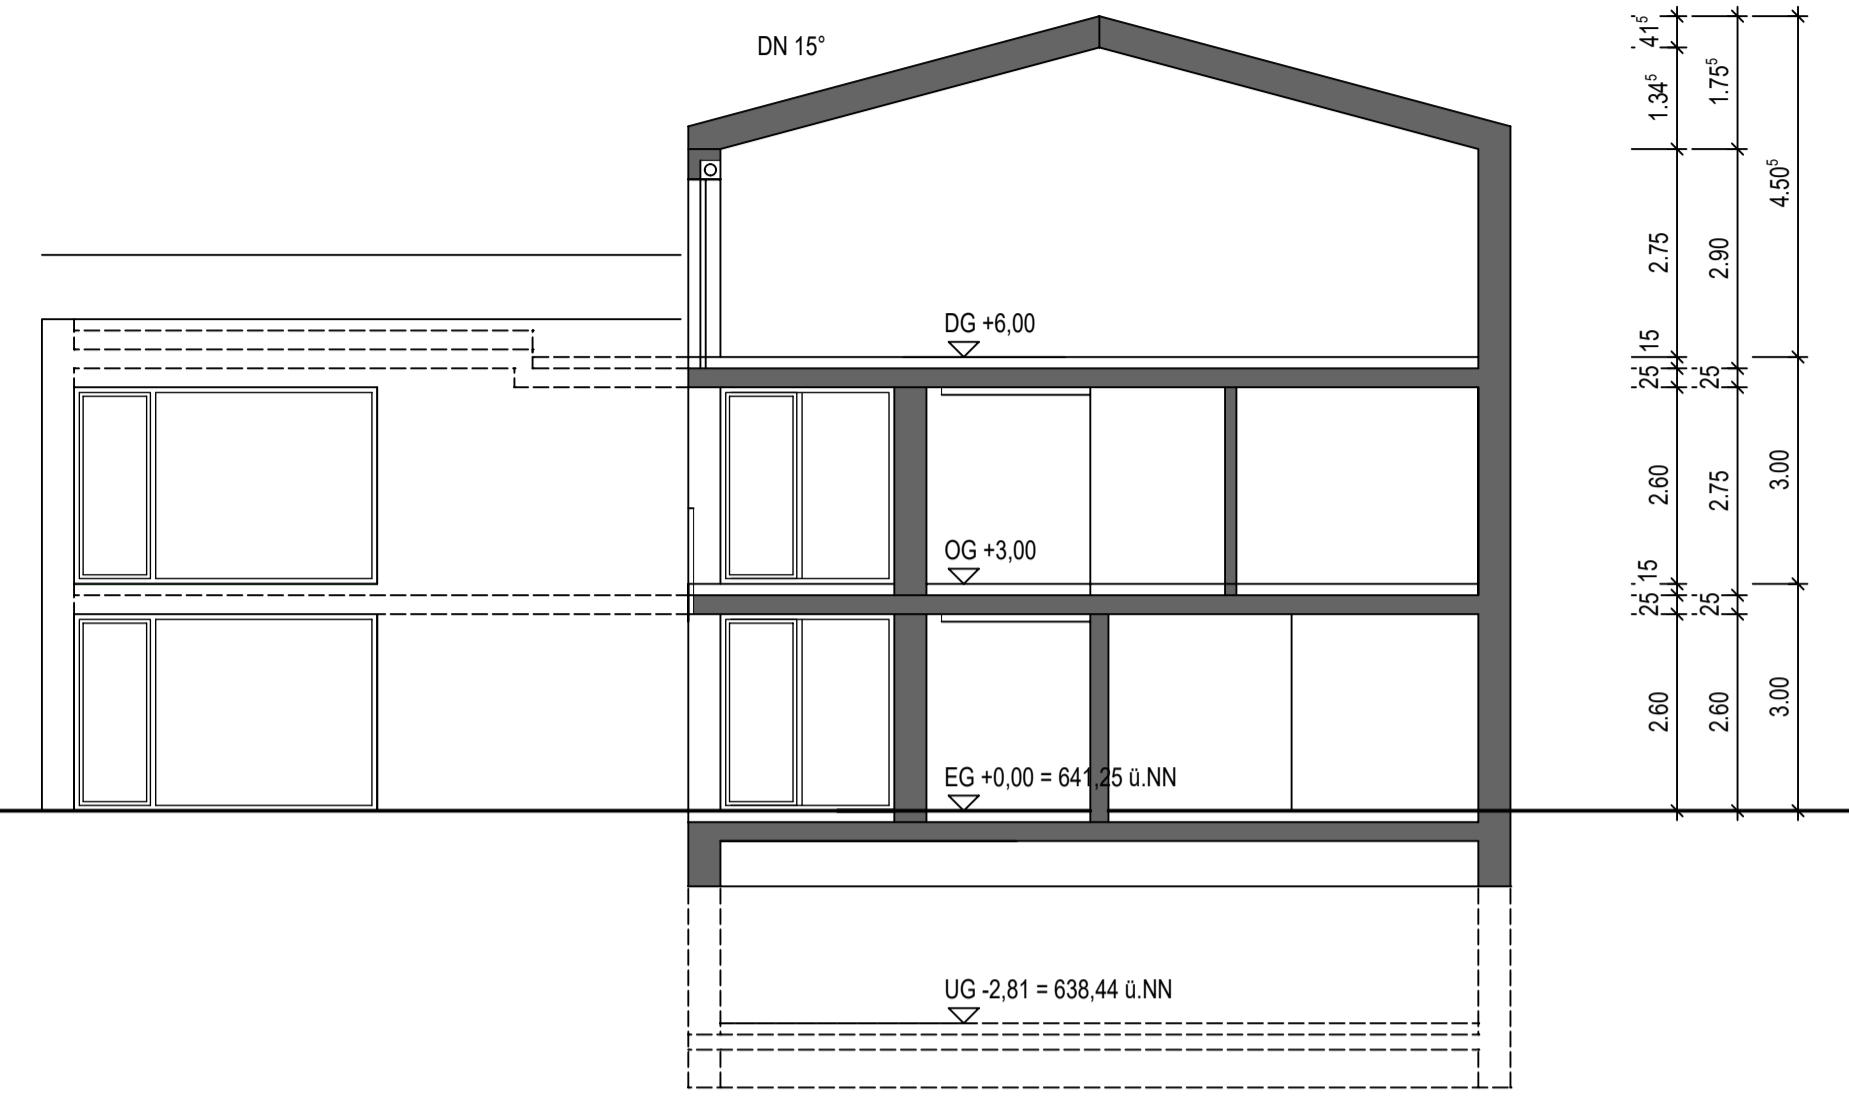

SCHNITT 3-3

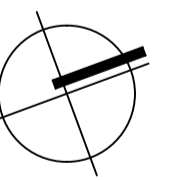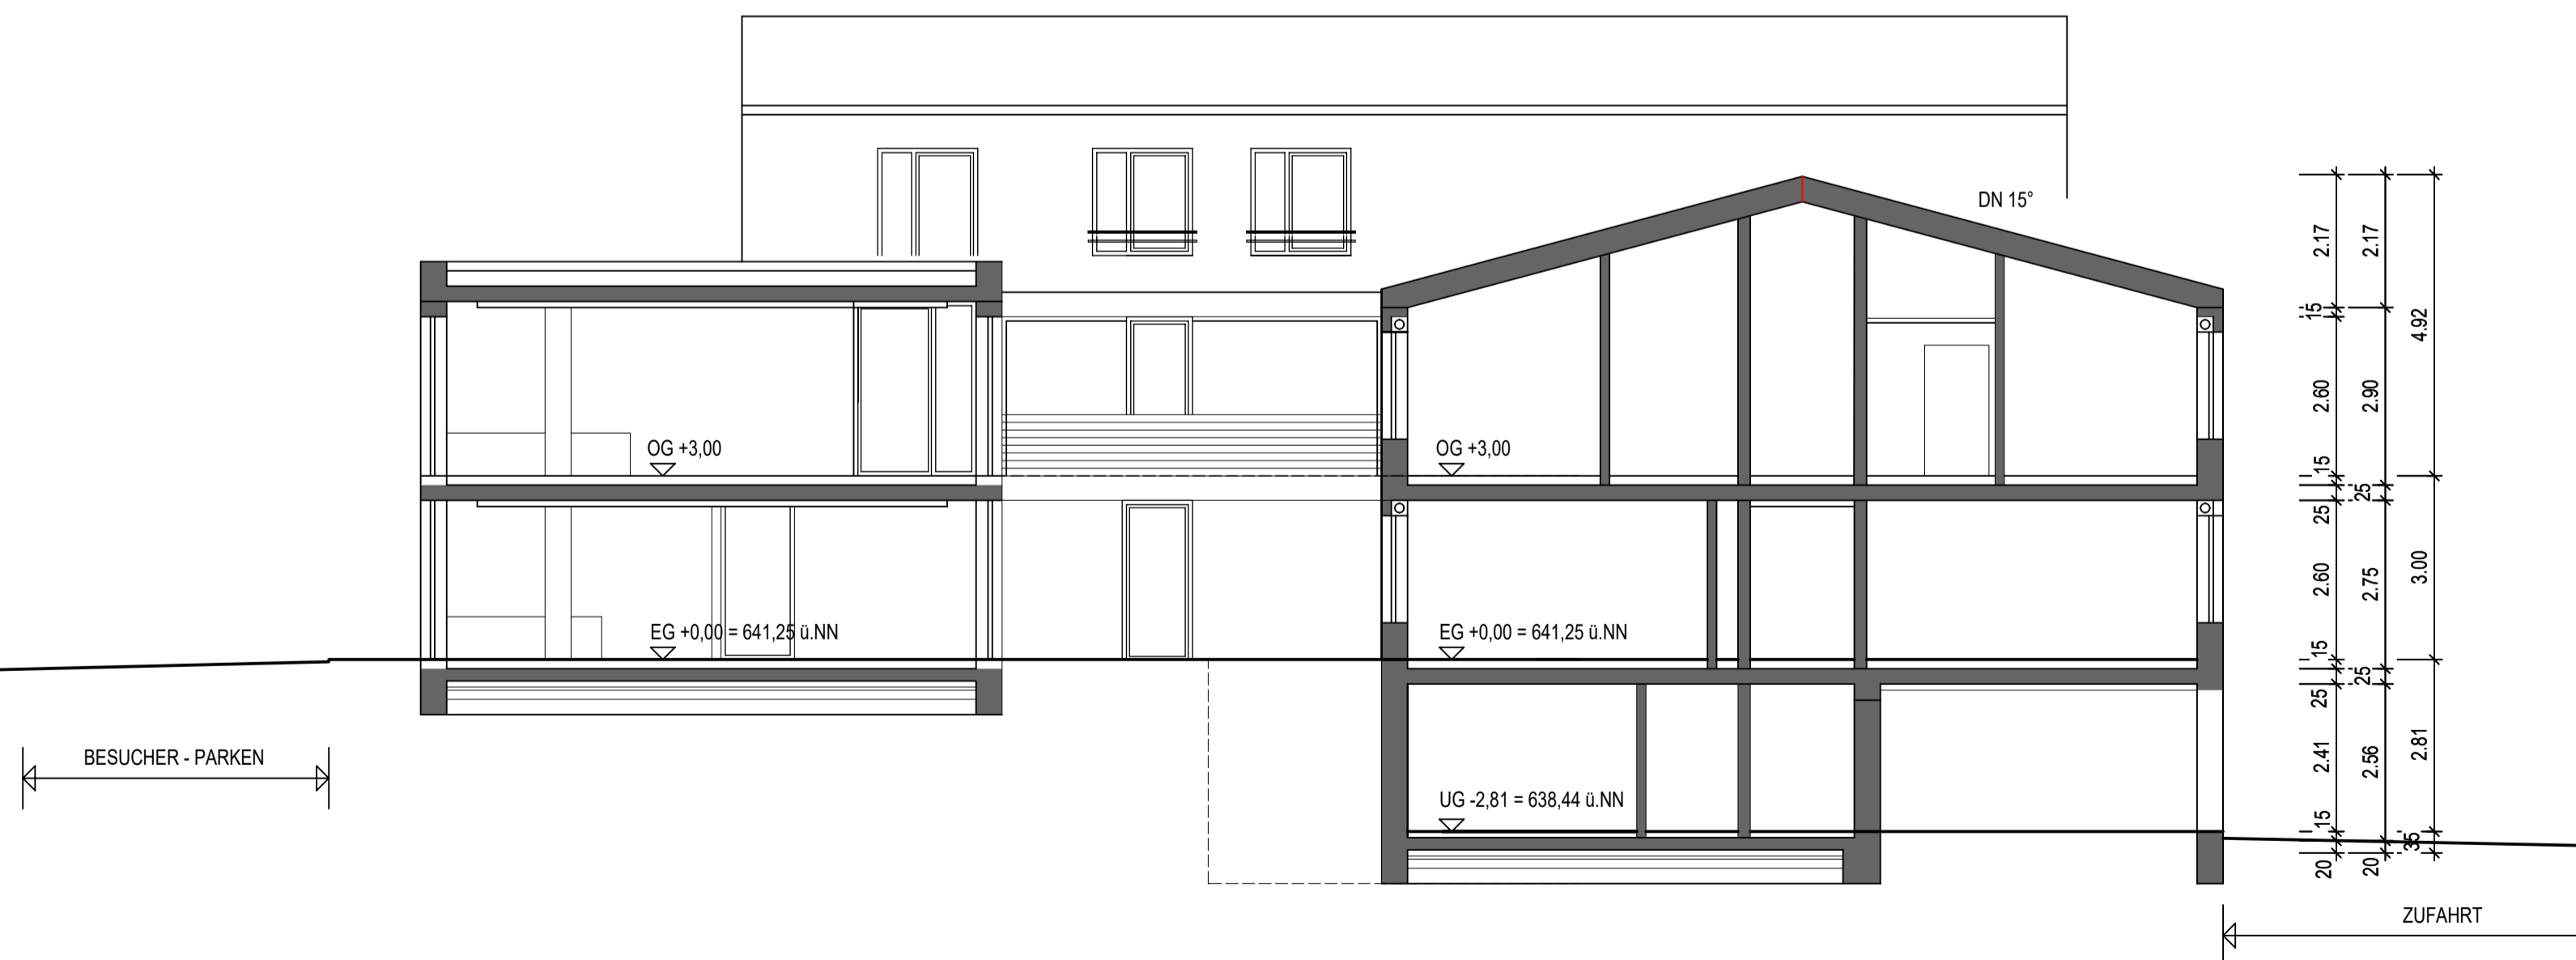

| | |
|---|--|
| BAUHERR: BÜRGERGENOSSENSCHAFT NEUWEILER eG WILDBADER WEG 44/1, 75389 NEUWEILER | |
| BAUVORHABEN: NEUBAU TAGESPFLEGE, VOLLSTÄNDIG SELBST- VERWALTETE AMBULANT BETREUTE WOHN- GEMEINSCHAFT, BARRIEREFREIE WOHNUNGEN WILDBADER WEG 10, 75389 NEUWEILER | |
| LEISTUNGSPHASE: VORENTWURFSPLANUNG | PROJEKT-NR.: 21-011 |
| PLANINHALT: SCHNITT | MASSSTAB: 1:100 |
| PLANVERFASSER: DORNER + PARTNER FREIE ARCHITEKTEN MEISEN WEG 4, 72202 NAGOLD T 0 74 52 / 93 12-0, F 93 12-20 negold@dorner-partner.de | PLAN-NR.: 01-05 DATUM: 10.03.2023 |