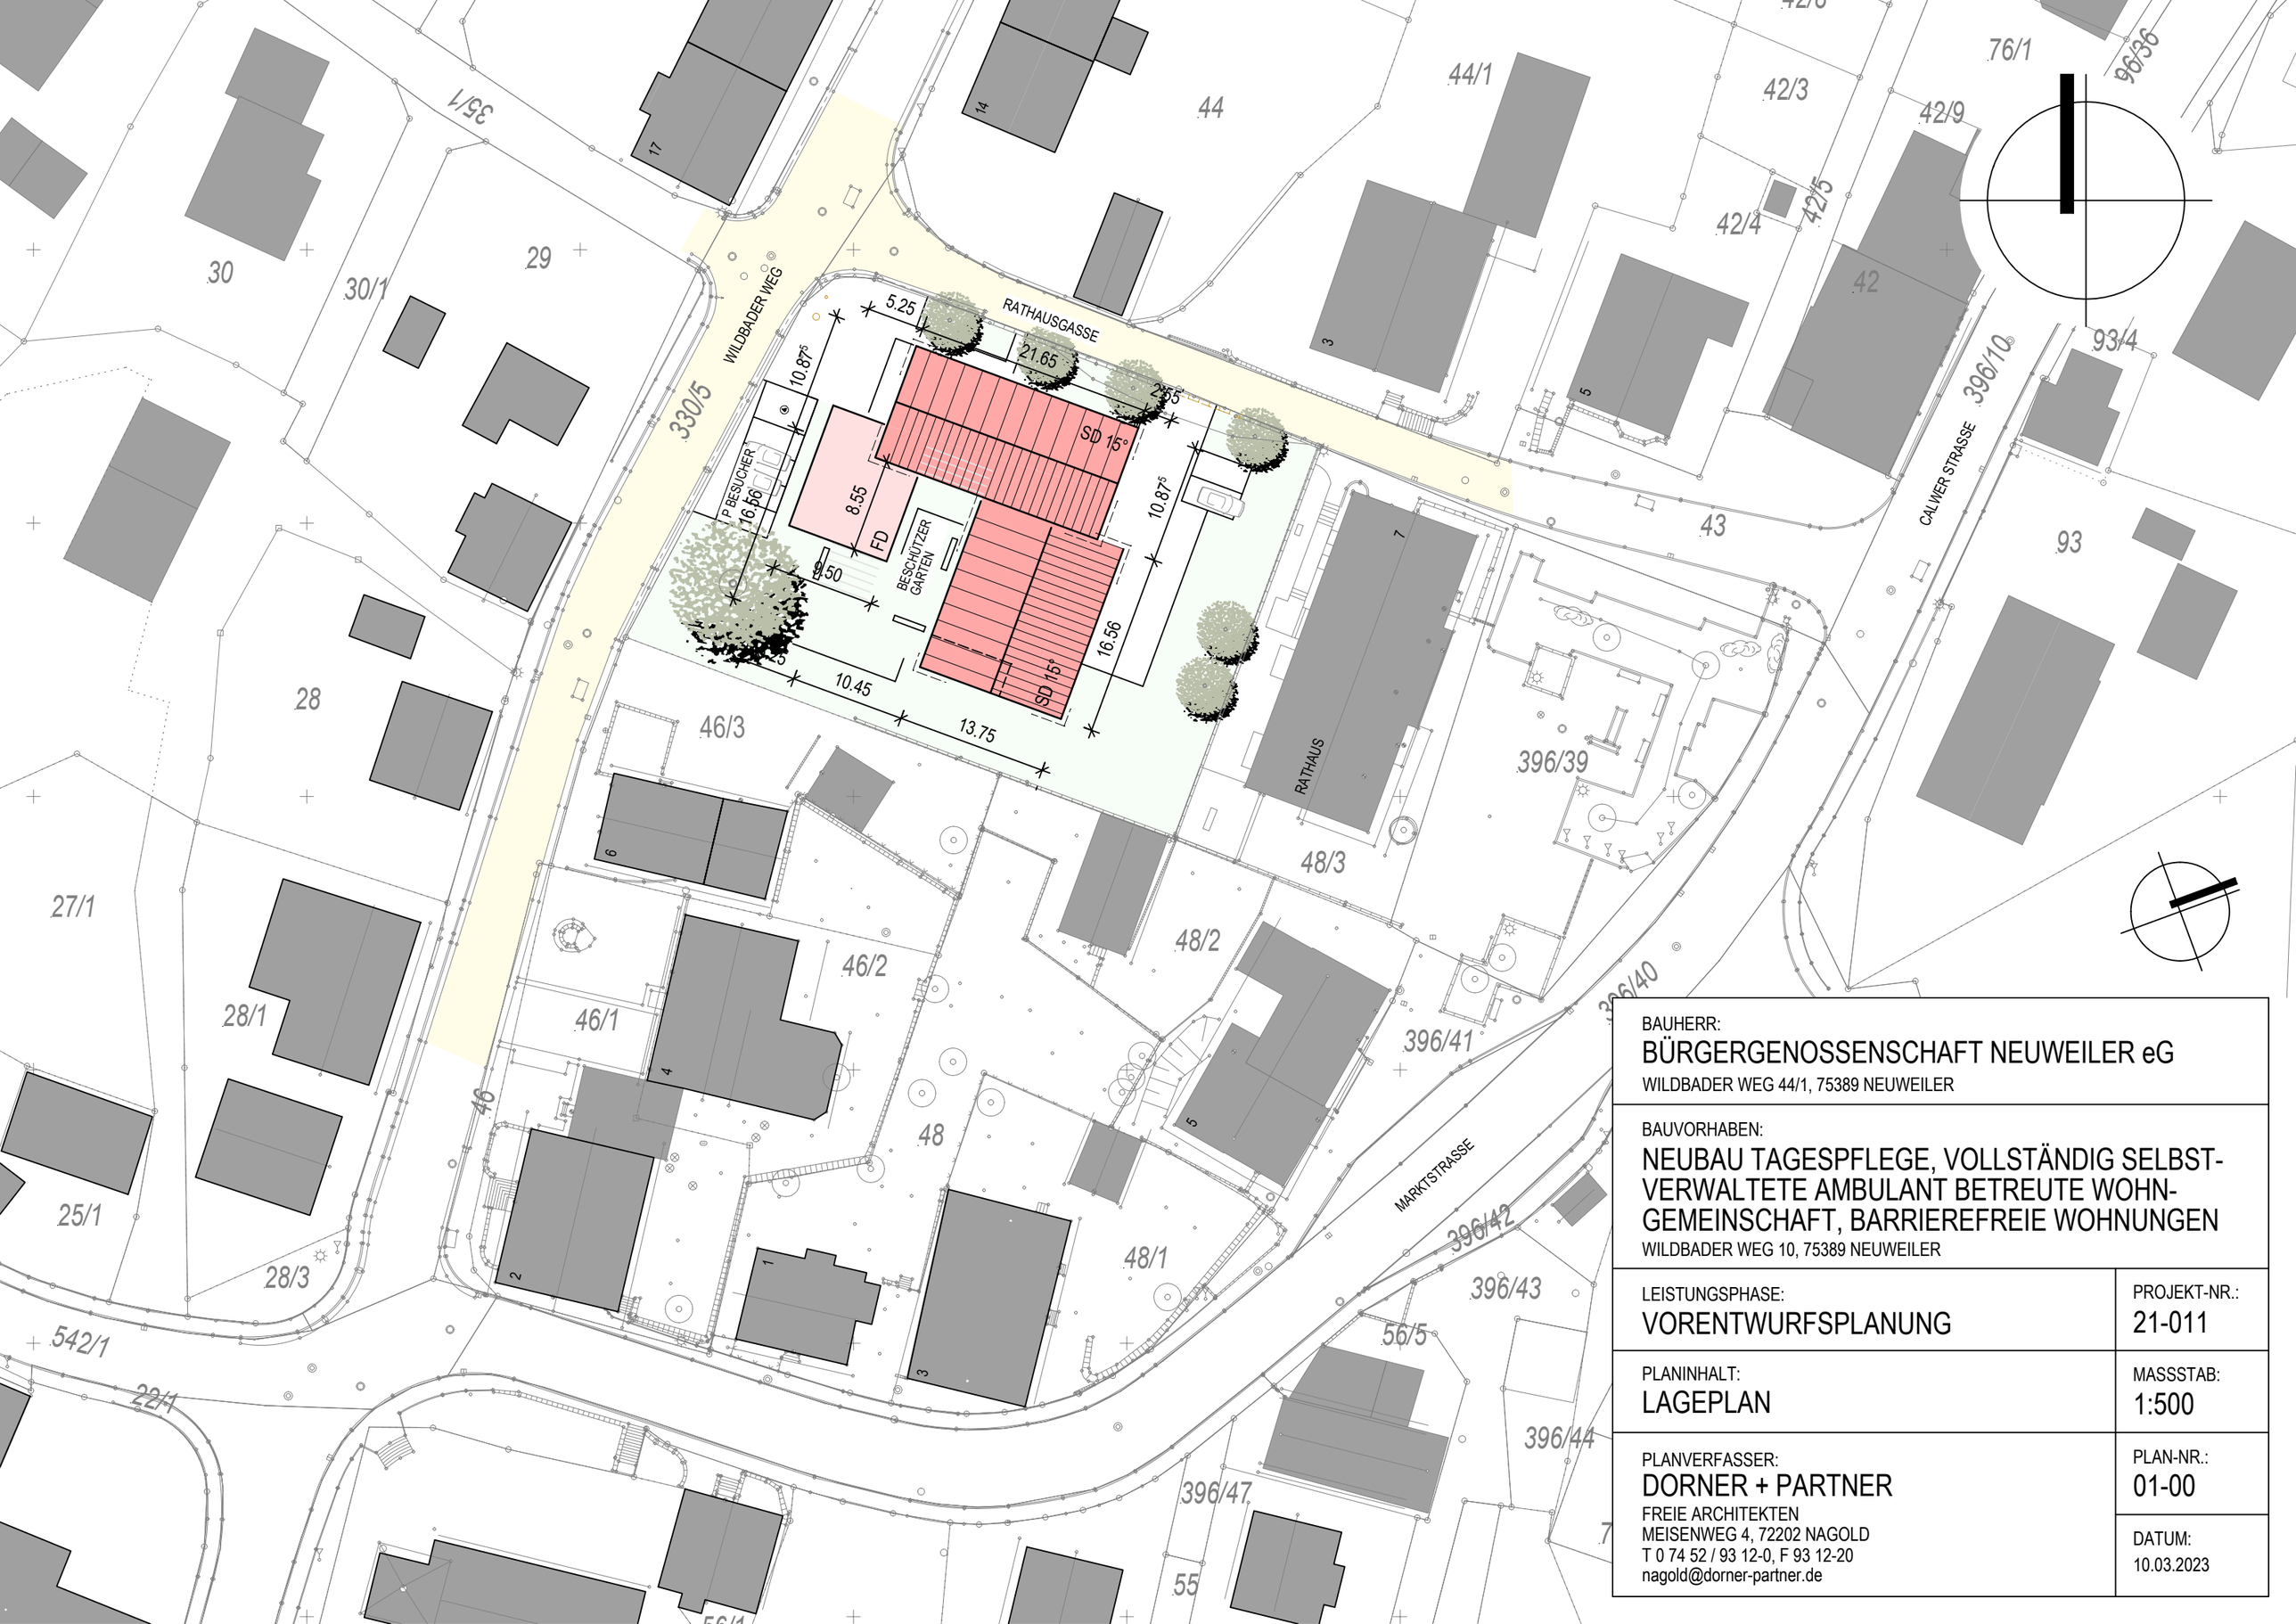

BAUHERR:
BÜRGERGENOSSENSCHAFT NEUWEILER eG
WILDBADER WEG 44/1, 75389 NEUWEILER

BAUVORHABEN:
NEUBAU TAGESPFLEGE, VOLLSTÄNDIG SELBST-VERWALTETE AMBULANT BETREUTE WOHN-GEMEINSCHAFT, BARRIEREFREIE WOHNUNGEN
WILDBADER WEG 10, 75389 NEUWEILER

LEISTUNGSPHASE: VORENTWURFSPLANUNG	PROJEKT-NR.: 21-011
PLANINHALT: LAGEPLAN	MASSSTAB: 1:500
PLANVERFASSER: DORNER + PARTNER FREIE ARCHITEKTEN MEISENWEG 4, 72202 NAGOLD T 0 74 52 / 93 12-0, F 93 12-20 nagold@dorner-partner.de	PLAN-NR.: 01-00 DATUM: 10.03.2023